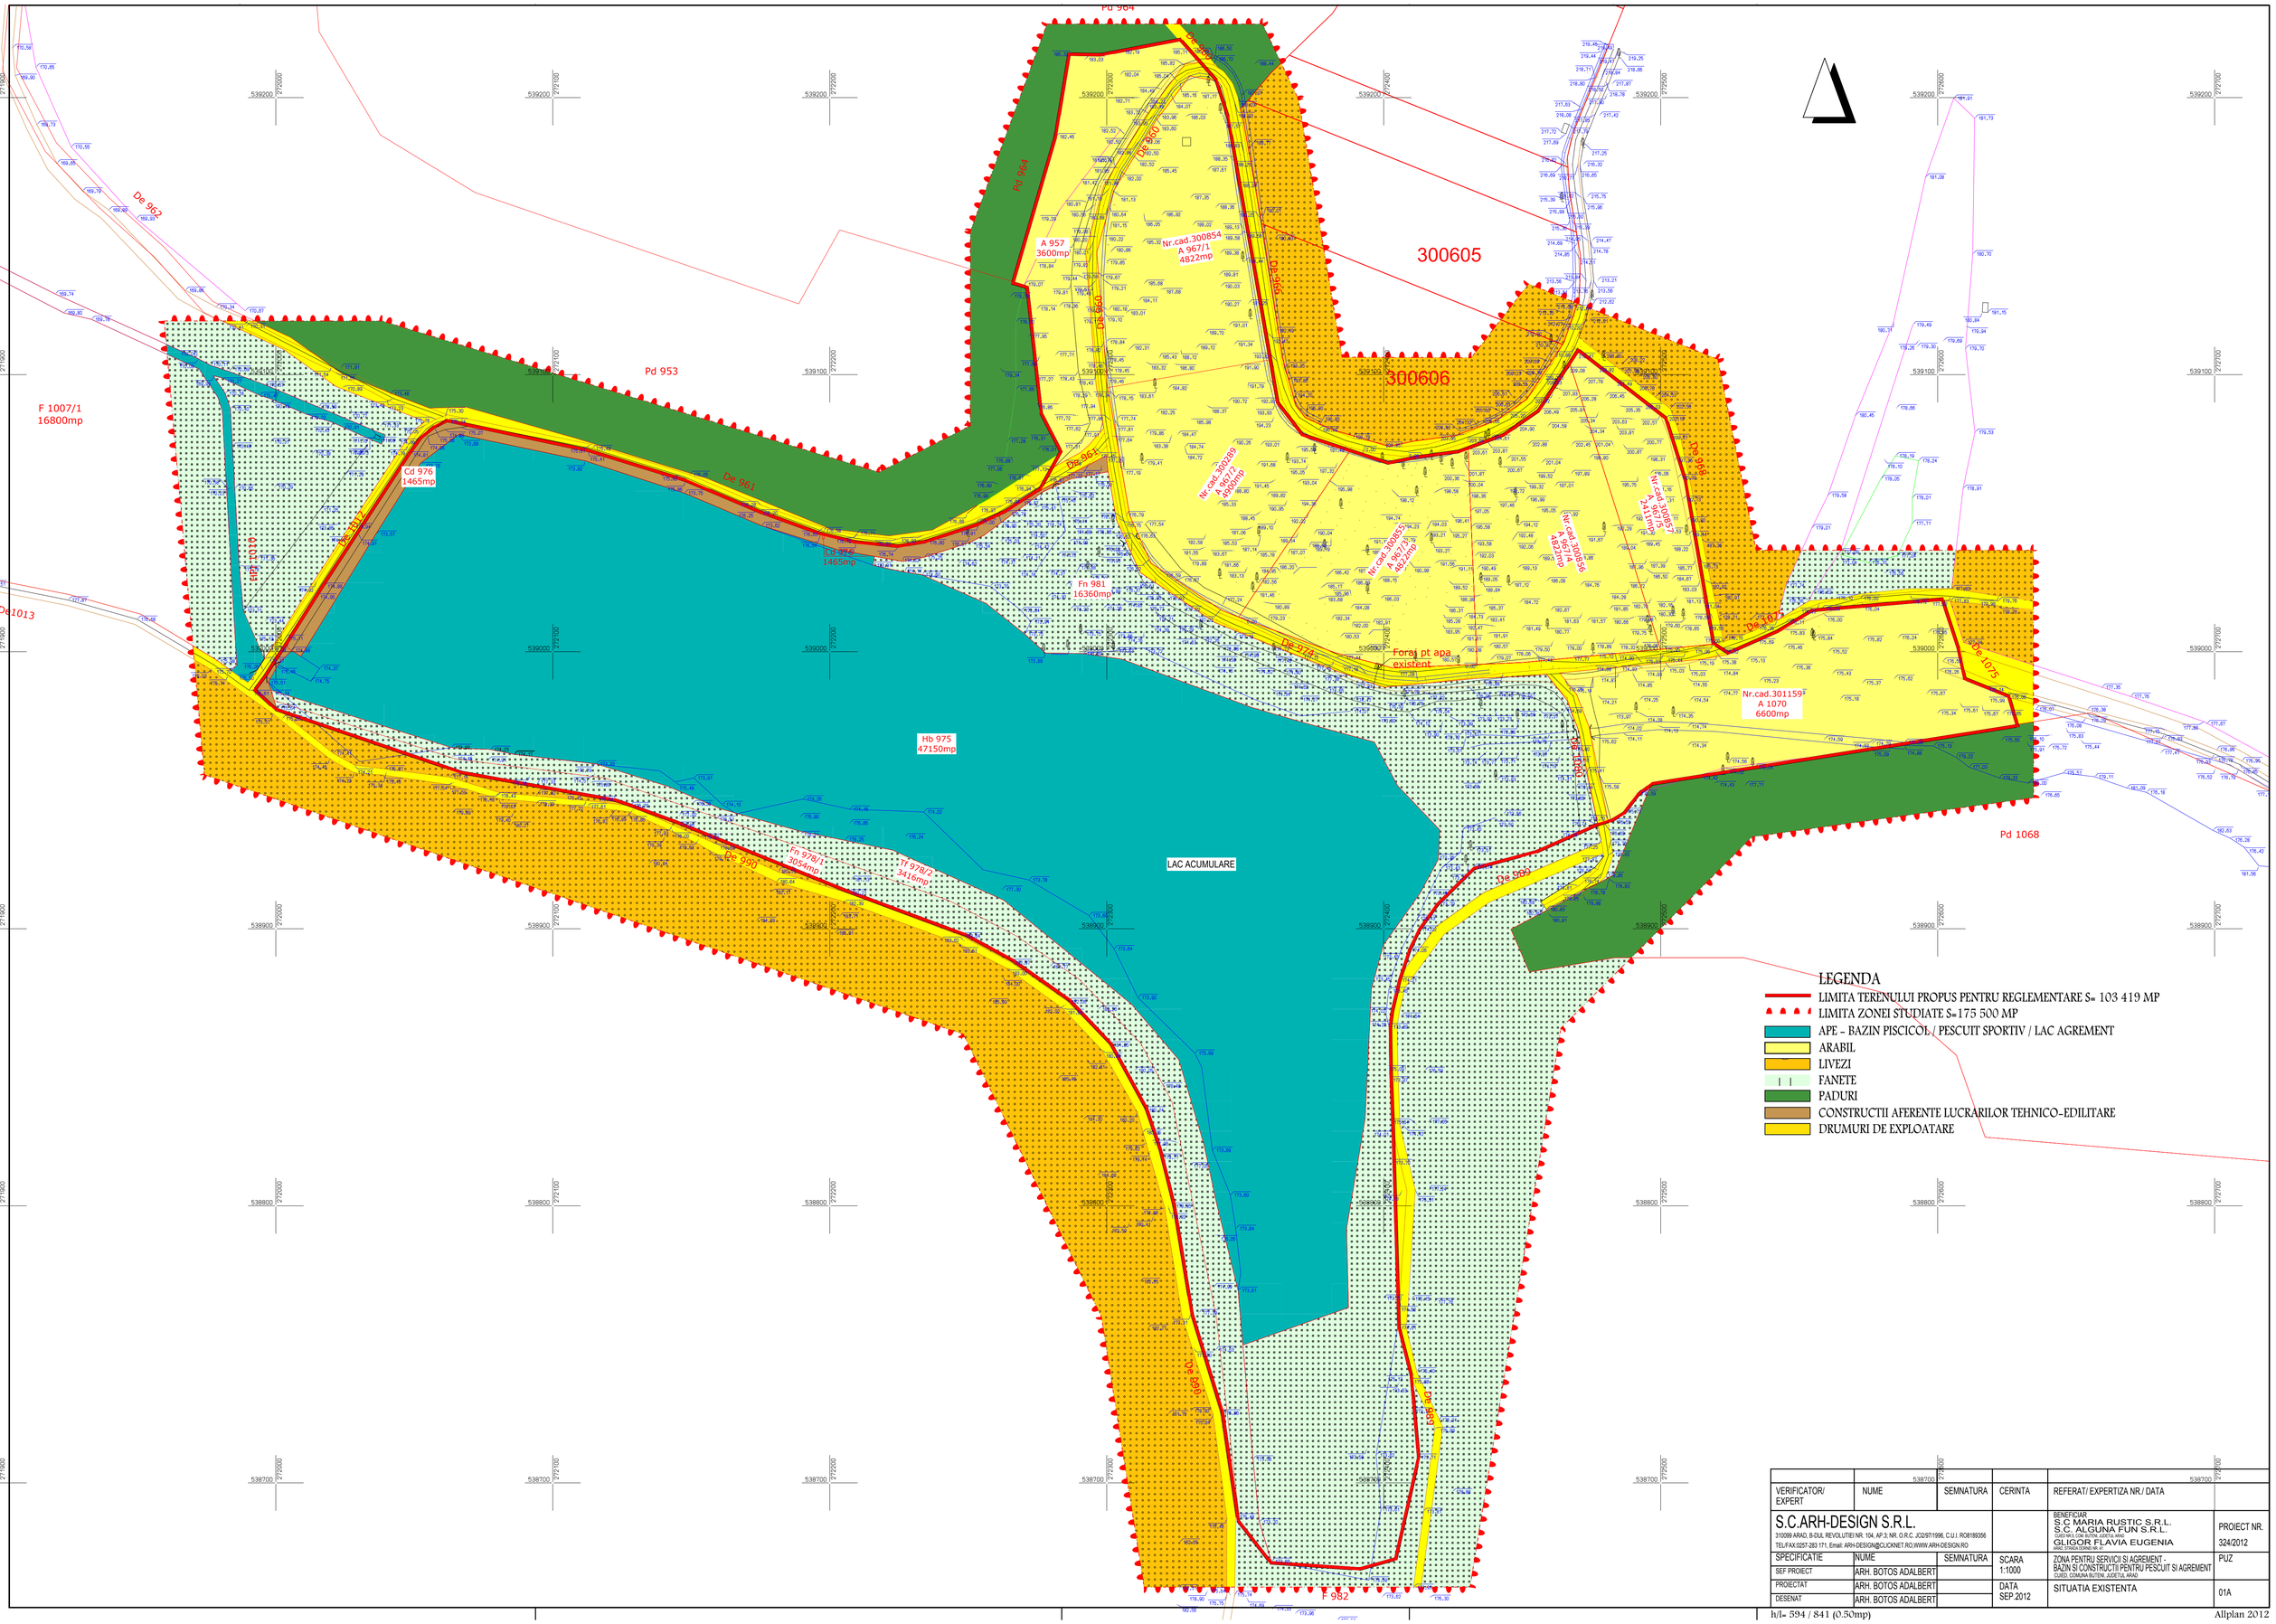

LEGENDA

- LIMITA TERENULUI PROPUS PENTRU REGLEMENTARE S= 103 419 MP
- LIMITA ZONEI STUDIATE S=175 500 MP
- APE - BAZIN PISCICOL / PESCUIT SPORTIV / LAC AGREMENT
- ARABIL
- LIVEZI
- FANETE
- PADURI
- CONSTRUCTII AFERENTE LUCRARILOR TEHNICO-EDILITARE
- DRUMURI DE EXPLOATARE

VERIFICATOR/ EXPERT	NUME	SEMNATURA	CERINTA	REFERAT/ EXPERTIZA NR./ DATA
S.C.ARH-DESIGN S.R.L. 310099 ARAD, B-DUL REVOLUTIEI NR. 104, AP.3, NR. O.R.C. J02/97/1996, C.U.I. RO8188356 TEL/FAX:0257-283 171, Email: ARH-DESIGN@CLICKNET.RO,WWW.ARH-DESIGN.RO				BENEFICIAR S.C MARIA RUSTIC S.R.L. S.C. ALGUNA FUN S.R.L. CUGEO MRL COM BUTIM, JUDETUL ARAD, GLIGOR FLAVIA EUGENIA ARAD, STRADA CORNE NR. 21
SPECIFICATIE	NUME	SEMNATURA	SCARA 1:1000	ZONA PENTRU SERVICII SI AGREMENT - BAZIN SI CONSTRUCTII PENTRU PESCUIT SI AGREMENT CUGEO, COMUNA BUTEM, JUDETUL ARAD
SEF PROIECT	ARH. BOTOS ADALBERT			
PROIECTAT	ARH. BOTOS ADALBERT		DATA SEP.2012	SITUATIA EXISTENTA
DESENAT	ARH. BOTOS ADALBERT			

PROIECT NR. 324/2012

PUZ

01A

h/l= 594 / 841 (0.50mp)

Allplan 2012