


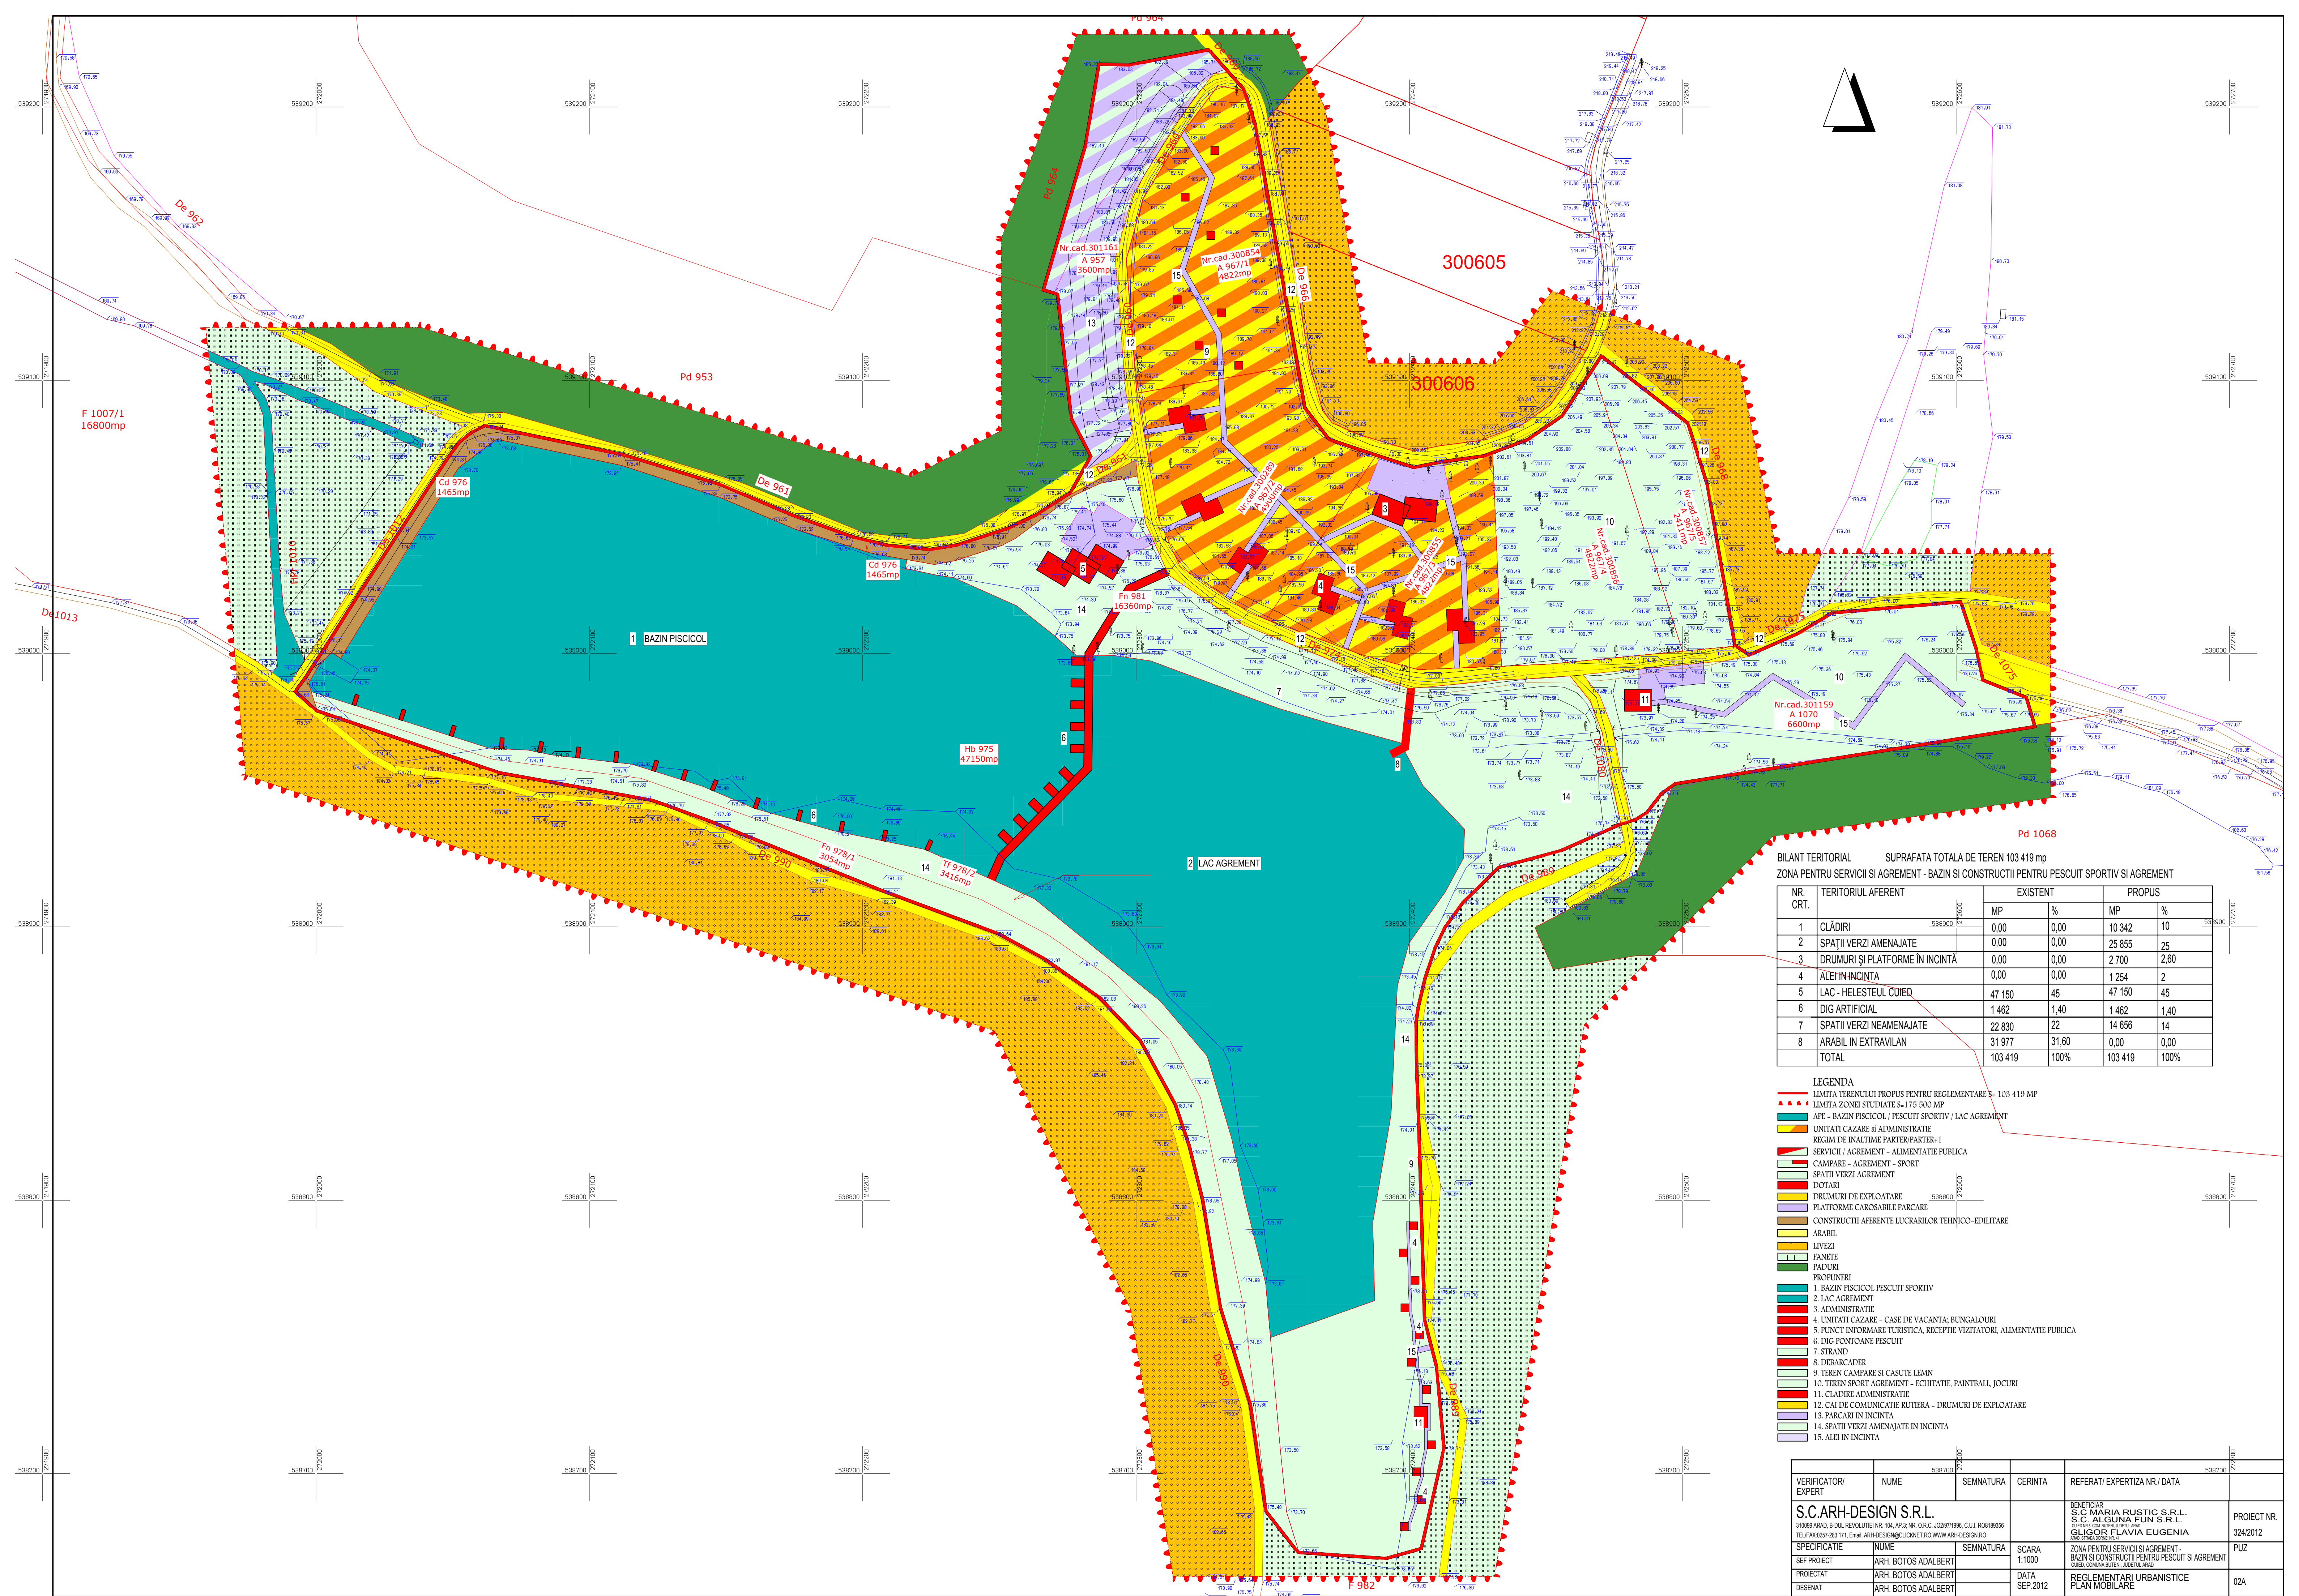

BILANT TERITORIAL SUPRAFATA TOTALA DE TEREN 103 419 mp
ZONA PENTRU SERVICII SI AGREMENT - BAZIN SI CONSTRUCTII PENTRU PESCUIT SPORTIV SI AGREMENT

NR. CRT.	TERITORIUL AFERENT	EXISTENT		PROPOS	
		MP	%	MP	%
1	CLĂDIRI	0,00	0,00	10 342	10
2	SPAȚII VERZI AMENAJATE	0,00	0,00	25 855	25
3	DRUMURI ȘI PLATFORME ÎN ÎNCINTĂ	0,00	0,00	2 700	2,60
4	ALEI ÎN ÎNCINTĂ	0,00	0,00	1 254	2
5	LAC - HELESTEUL CUIED	47 150	45	47 150	45
6	DIG ARTIFICIAL	1 462	1,40	1 462	1,40
7	SPAȚII VERZI NEAMENAJATE	22 830	22	14 656	14
8	ARABIL ÎN EXTRAVILAN	31 977	31,60	0,00	0,00
TOTAL		103 419	100%	103 419	100%

- LEGENDA
- LIMITA TERENULUI PROPUȘ PENTRU REGLEMENTARE S= 103 419 MP
 - LIMITA ZONEI STUDIATE S= 175 500 MP
 - APE - BAZIN PISCICOL / PESCUIT SPORTIV / LAC AGREMENT
 - UNITĂȚI CAZARE ȘI ADMINISTRATIE
 - REGIM DE ÎNĂLȚIME PARKER/PARKER-1
 - SERVICII / AGREMENT - ALIMENTATIE PUBLICA
 - CAMPARE - AGREMENT - SPORT
 - SPAȚII VERZI AGREMENT
 - DOTARI
 - DRUMURI DE EXPLOATARE
 - PLATFORME CAROSABILE PARCARE
 - CONSTRUCTII AFERENTE LUCRARILOR TEHNICO-EDILITARE
 - ARABIL
 - LIVEZI
 - FANETE
 - PADURI
 - PROPUȘURI
 - 1. BAZIN PISCICOL PESCUIT SPORTIV
 - 2. LAC AGREMENT
 - 3. ADMINISTRATIE
 - 4. UNITATI CAZARE - CASE DE VACANTA; BUNGALOURI
 - 5. PUNCT ÎNCHIRIERE TURISTICA. RECEPTIE VIZITATORI. ALIMENTATIE PUBLICA
 - 6. DIG PONTONARE PESCUIT
 - 7. STRAND
 - 8. DEBARCADER
 - 9. TEREN CAMPARE ȘI CASUTE LEMN
 - 10. TEREN SPORT AGREMENT - ECHITATIE, PAINTBALL, JOCURI
 - 11. CLADIRE ADMINISTRATIE
 - 12. CALI DE COMUNICATIE RUTIERA - DRUMURI DE EXPLOATARE
 - 13. PARCARI ÎN ÎNCINTA
 - 14. SPAȚII VERZI AMENAJATE ÎN ÎNCINTA
 - 15. ALEI ÎN ÎNCINTA

VERIFICATOR/ EXPERT	NUME	SEMNATURA	CERINTA	REFERAT/ EXPERTIZA NR./ DATA	
S.C.ARH-DESIGN S.R.L.				BENEFICIAR S.C. MARIA RUSTIC S.R.L. S.C. ALGUNA FUN S.R.L. GLIGOR FLAVIA EUGENIA	PROIECT NR. 324/2012
31099 ANAD, S.CAL. REVOLUTIEI NR. 194, AP.3, NR. 01/2, COD 0711999, C.U.I. RO2180356 TELEFAX 0037-283 171, Email: ARH-DESIGN@GMAIL.NET, WWW.ARH-DESIGN.RO				PUZ	
SPECIFICATIE	NUME	SEMNATURA	SCARA 1:1000	ZONA PENTRU SERVICII SI AGREMENT - BAZIN SI CONSTRUCTII PENTRU PESCUIT SI AGREMENT	
SEP PROIECT	ARH. BOTOS ADALBERT				
PROIECTAT	ARH. BOTOS ADALBERT				
DESENAT	ARH. BOTOS ADALBERT		DATA SEP.2012	REGLEMENTARI URBANISTICE PLAN MOBILARE	02A